



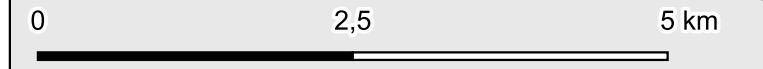

PLANO DIRETOR DO MUNICÍPIO DE TRÊS LAGOAS/MS
 Lei nº /2026 - Institui os
 Princípios e Diretrizes da Política Municipal de
 Desenvolvimento Sustentável e Promove a
 Atualização do Plano Diretor do Município de Três Lagoas/MS

ANEXO VI - MAPA DO SISTEMA DE VIAS ESTRUTURANTES E HIERARQUIA VIÁRIA

- Vias Estruturantes
- Hierarquia Viária**
 - Trânsito Rápido
 - Arterial Primária Projetada
 - Arterial Primária
 - Arterial Secundária
 - Arterial Secundária Projetada
 - Coletora Primária
 - Coletora Primária Projetada
 - Coletora Secundária
 - Coletora Secundária Projetada
 - Local
 - Local Projetada
 - Sem Informação
- Delimitações**
 - Aeroporto
 - Eclusa
 - Ferrovias - Leito Desativado
 - Anel Viário
 - Cota CTG
 - Rodovias Estaduais
 - Rodovias Federais
 - Área de Risco de Inundação
 - Corpos d'água
 - Limite Municipal - Três Lagoas/MS
 - Limite Estadual - Brasil
 - Macrozonas - Expansão Urbana
 - Perímetro Urbano - SEDE

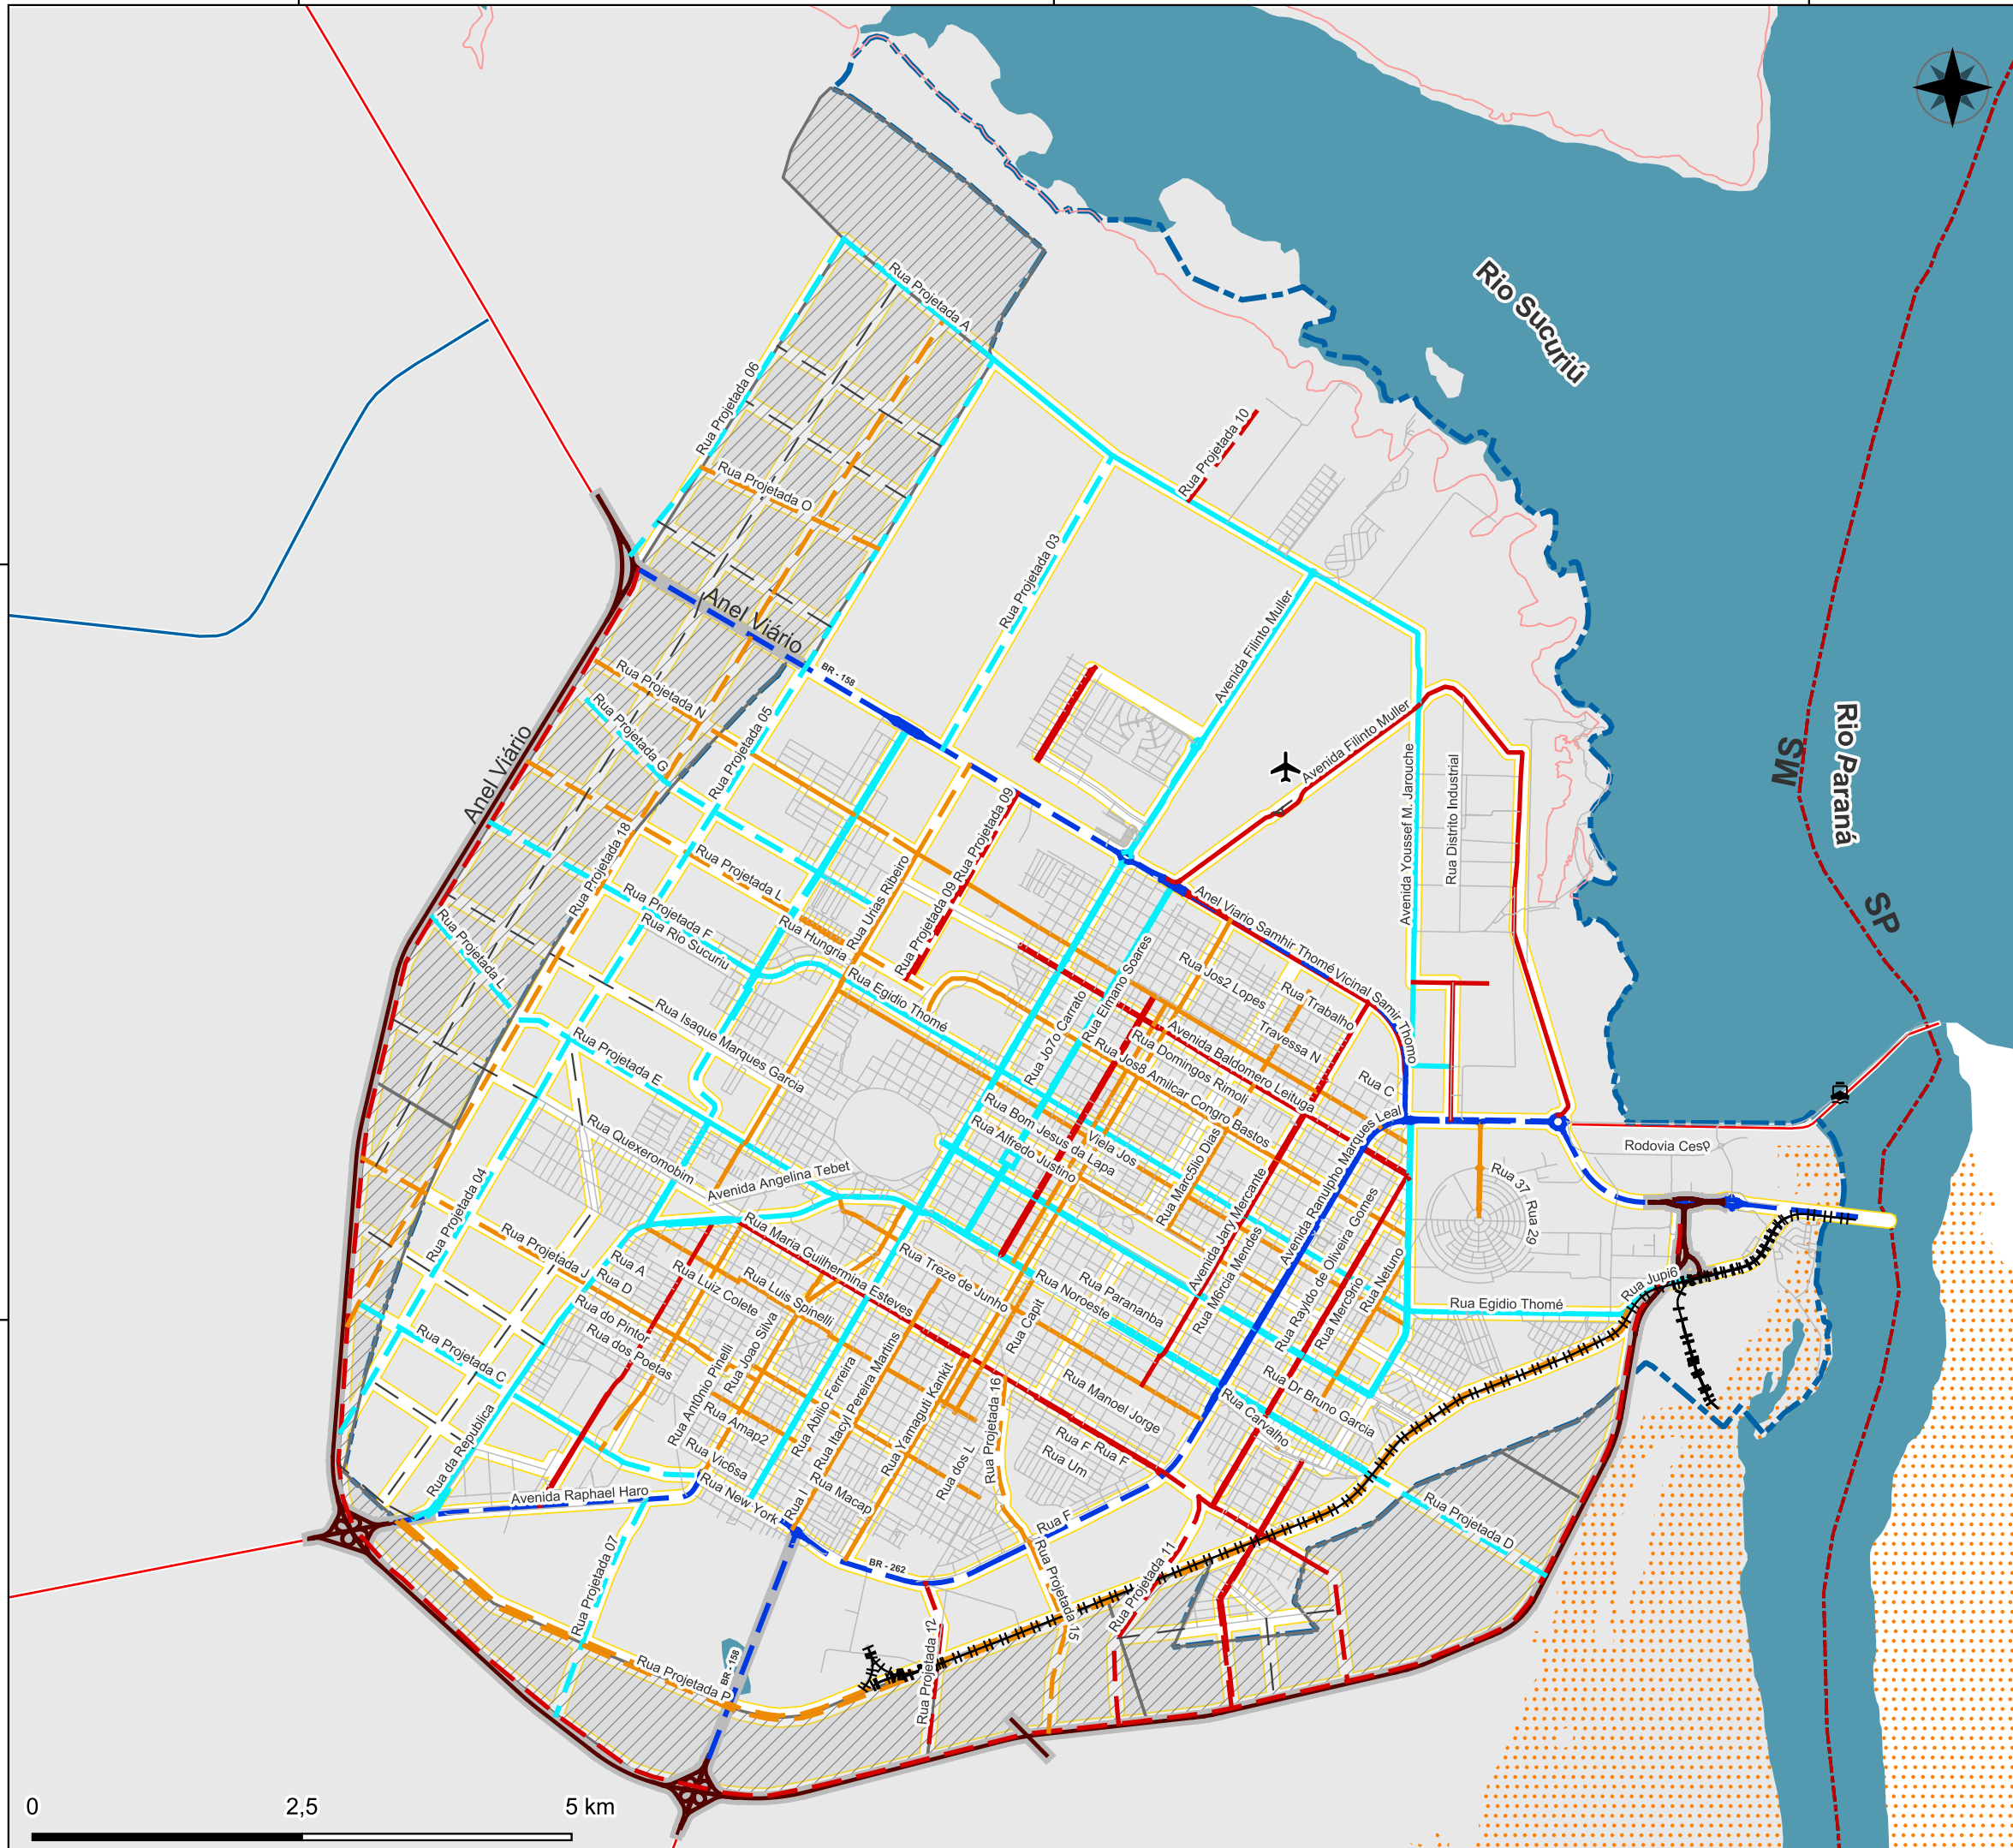

Fontes:
 Delimitações: IBGE; Ministério dos Transportes; Governo do Mato Grosso do Sul/MS; EGL Engenharia.